
04011303112010008

9539



ΕΦΗΜΕΡΙΣ ΤΗΣ ΚΥΒΕΡΝΗΣΕΩΣ

ΤΗΣ ΕΛΛΗΝΙΚΗΣ ΔΗΜΟΚΡΑΤΙΑΣ

ΤΕΥΧΟΣ ΤΕΤΑΡΤΟ **Αρ. Φύλλου 1130**

31 Δεκεμβρίου 2001

ΑΠΟΦΑΣΕΙΣ

Αριθ. 1104548/10905/Β0010

Καθορισμός ορίων αιγιαλού και παραλία στη θέση «Λιμενάρια» Μόχλου, Δήμου Σητείας Ν. Λασιθίου

Ο ΥΠΟΥΡΓΟΣ ΟΙΚΟΝΟΜΙΚΩΝ

Έχοντας υπόψη:

1. Τις διατάξεις του Π.Δ.551/88 «Οργάνωση Νομαρχιών - Οργάνωση Οικονομικών Υπηρεσιών» (ΦΕΚ 259 τ.Α΄), όπως τροποποιήθηκε και ισχύει.

2. Τις διατάξεις του άρθρου 100 του Π.Δ.284/88 «περί συγκροτήσεως μεταξύ άλλων και της επιτροπής καθορισμού ορίων αιγιαλού και παραλίας και θέσεων αμμοληψίας».

3. Τις διατάξεις του Ν.2218/1994 «περί ίδρυσης Νομαρχιακής Αυτοδιοίκησης κλπ.» (ΦΕΚ 90 τ.Α΄), όπως τροποποιήθηκε συμπληρώθηκε και ισχύει.

4. Τις διατάξεις του άρθρου 14 του Ν.2399/96 «Υλοποίηση της εισοδηματικής πολιτικής έτους 1996 για μισθούς και συντάξεις και άλλες διατάξεις» (ΦΕΚ 90 τ.Α΄) με το οποίο καταργήθηκαν οι θέσεις των Περιφερειακών Δ/ντών και οι αρμοδιότητες τους περιήλθαν στο Γεν. Γραμματέα Περιφέρειας.

5. Τις διατάξεις των παρ. 2 και 6 του άρθρου 1 Ν.2503/97 «Διοίκηση, Οργάνωση, Στελέχωση της Περιφέρειας, ρύθμιση θεμάτων για την Τοπική Αυτοδιοίκηση και άλλες διατάξεις» (ΦΕΚ 107 τ.Α΄) σύμφωνα με τις οποίες οι Περιφ/κές Υπηρεσίες του Υπουργείου Οικονομικών, που συγκροτούσαν την Περιφερειακή Διοίκηση του Νομού ή Νομαρχίας δεν υπήχθησαν στην ενιαία οργανική μονάδα της περιφέρειας ούτε καταργήθηκαν αλλά αποτελούν από 1.9.97 Υπηρεσίες του Υπουργείου Οικονομικών.

6. Το υπ' αριθμ. 28975/31.7.1997 έγγραφο της Δ/νσης Διοίκησης του Υπ. Εσωτερικών Δημόσιας Διοίκησης και Αποκέντρωσης, σύμφωνα με το οποίο οι αρμοδιότητες του Γενικού Γραμματέα της Περιφέρειας, σε θέματα Υπηρεσιών του Υπ. Οικονομικών μεταφέρονται από 1.9.97 στον Υπουργό Οικονομικών.

7. Την υπ'αριθμ.1100383/1330/Α0006/31.10.2001 (ΦΕΚ 1485 τ.Β΄ /31.10.2001) κοινή Απόφαση των Πρωθυπουργού και Υπουργού Οικονομικών, περί καθορισμού αρμοδιοτήτων των Υφυπουργών Οικονομικών.

8. Την αριθμ.1043053/483/Α0006/9.5.2000 (ΦΕΚ 622/τ. Β710.5.2000) απόφαση του Υφυπουργού Οικονομικών «περί μεταβίβασης αρμοδιοτήτων του Υφυπουργού Οικονομικών στους Γενικό Γραμματέα, Γενικούς Δ/ντές κ.λ.π. του Υπουργείου Οικονομικών».

9. Τις διατάξεις των άρθρων 1 μέχρι και 7 του Α.Ν. 2344/40 «περί αιγιαλού και παραλίας», όπως ισχύουν σήμερα.

10. Την από 9.5.2001 έκθεση της Επιτροπής καθορισμού των ορίων του αιγιαλοϋ» και τις παραλίας και το από Ιούλιο 1985 τοπογραφικό διάγραμμα που έχει συνταχθεί από τον πολιτικό μηχανικό κ. Στράτο Ανδριανή σε δύο (2) πινακίδες, κλίμακας 1:500 και θεωρήθηκε από τη Διευθύντρια Τεχνικών -Υπηρεσιών Ν. Λασιθίου κ. Ευτυχία Χαλκιαδάκη την 27.6.2000, όπως ορίζουν οι διατάξεις του άρθρου 20 του ΙΜ.719/77.

11. Το υπ' αριθμ.Φ.544.5/815/01/Σ.1319/19.10.2001 έγγραφο του Γενικού Επιτελείου Ναυτικού, αποφασίζουμε:

Επικυρώνουμε την από 9.5.2001 έκθεση της κατά το άρθρο 100 Π.Δ.284/88 αρμόδιας Επιτροπής περί χάραξης των ορίων αιγιαλού και παραλίας στη θέση «Λιμενάρια» Μοχλού Δήμου - Σητείας Ν. Λασιθίου, καθώς επίσης και το από Ιούλιο 1985 τοπογραφικό διάγραμμα που έχει συνταχθεί από τον πολιτικό μηχανικό κ. Στράτο Ανδριανή σε δύο (2) πινακίδες, κλίμακας 1:500 και θεωρήθηκε από τη Διευθύντρια Τεχνικών Υπηρεσιών Ν. Λασιθίου κ. Ευτυχία Χαλκιαδάκη την 27.6.2000, όπως ορίζουν οι διατάξεις του άρθρου 20 του Ν.719/77.

Στο τοπογραφικό αυτό διάγραμμα καθορίστηκε η οριογραμμή του αιγιαλού με κόκκινη συνεχή πολυγωνική γραμμή, με στοιχεία 1,2,3........... 41.

Η οριογραμμή της παραλίας με κίτρινη συνεχή πολυγωνική γραμμή, με στοιχεία Γ,2',3' .... 41', σε απόσταση δέκα μέτρων από την οριογραμμή του αιγιαλού.

Στη ζώνη της παραλίας υπάρχουν κτίσματα.

Δεν υφίσταται παλαιός αιγιαλός.

Η παρούσα απόφαση με την έκθεση της Επιτροπής και το τοπογραφικό διάγραμμα να δημοσιευθούν στην Εφημερίδα της Κυβερνήσεως.

Αθήνα, 10 Δεκεμβρίου 2001

Με εντολή Υπουργού
Ο Γενικός Διευθυντής Δημ. Περιουσίας και
Εθνικών Κληροδοτημάτων
ΣΠ. Ι. ΣΤΑΘΗΣ

ΤΕΧΝΙΚΗ ΕΚΘΕΣΗ
ΚΑΘΟΡΙΣΜΟΥ ΟΡΙΩΝ ΑΙΓΙΑΛΟΥ - ΠΑΡΑΛΙΑΣ

Στη Σητεία σήμερα στις 9.5.2001 οι παρακάτω:

1) Καρνιαδάκης Σταύρος Προϊστάμενος της ΔΟΥ Σητείας, ως αναπληρωτής της προϊσταμένη της Κτηματικής Υπηρεσίας Λασιθίου,

2) Λάμπρου Δημήτριος Δ/ντής Τ.Υ. Υπουργείου Οικονομικών,

3) Αλεξανδράκης Γεώργιος Υποπλοίαρχος Λ.Σ. Σητείας,

αποτελούντες την επιτροπή καθορισμού ορίων αιγιαλού - παραλίας που προβλέπεται από το άρθ. 5 του Α.Ν. 263/68 και την κ.υ.α. 0208/181/82 ως και το άρθρ. 100 του Π.Δ. 284/88 «Περί οργανισμού του Υπουργείου Οικονομικών» συγκροτηθείσα με την 4126/29.8.2000 απόφαση του Προϊσταμένου της Οικονομικής Επιθεώρησης Κρήτης, μεταβήκαμε επιτόπου στην περιοχή «Λιμενάρια» - Μόχλου του Δήμου Σητείας και αφού ελάβαμε υπόψη:

α) Τα από Ιούλιο 85 τοπογραφικά διαγράμματα που συνέταξε ο πολιτικός μηχανικός Στράτος Ανδριάνης σε κλίμακα 1:500 σε δύο πινακίδες Τ2 και Τ3 που ελέγχθησαν από τον πολιτικό μηχανικό Γεώργιο Παυλάκη της Δ.Τ.Υ. της Ν. Αυτ/σης Λασιθίου και εθεωρήθησαν στις 27.6.2000 και την Δ/ντρια των Τεχνικών Υπηρεσιών Λασιθίου Ευτυχία Χαλκιαδάκη.

β) Τις σχετικές διατάξεις του Α.Ν. 2344/40 «περί αιγιαλού και παραλίας», όπως τροποποιήθηκε καθώς και τη σχετική με αυτόν δικαστηριακή και διοικητική νομολογία.

γ) Την από 4.7.2000 αίτηση της Δ.Τ.Υ. της Ν. Αυτ/σης Λασιθίου.

δ) Τα στοιχεία που προέκυψαν από την επιτόπια μετάβαση στις 9.5.2001 σχετικά με τη μορφολογία της περιοχής.

ε) Το γεγονός ότι ο αιγιαλός καθορίζεται για πρώτη φορά.

στ) Την υπ' αριθμ. 7487/18.5.79 απόφαση του Νομάρχη Λασιθίου, με την οποία επικυρώθηκαν τα όρια αιγιαλού - παραλίας ανατολικά του υπό καθορισμού αιγιαλού - παραλίας, αποφασίζουμε:

Καθορίζουμε στα πιο πάνω τοπογραφικά διαγράμματα:

1) Την οριογραμμή του αιγιαλού με κόκκινη συνεχή πολυγωνική γραμμή και με στοιχεία: 1, 2, 3, ..., 41.

2) Την οριογραμμή παραλίας με κίτρινη συνεχή πολυγωνική γραμμή και με στοιχεία: 1΄΄, 2΄΄, 3΄΄.....41΄.

Οι κορυφές των οριογραμμών αιγιαλού-παραλίας είναι εξαρτημένες από το υπάρχον κρατικό τριγωνομετρικό δίκτυο και προσδιορίζονται άμεσ από τα εγκαταστημένα κατά μήκος αυτών πολυγωνομετρικό δίκτυο οροσήμων.

3) Υπάρχουν κτίσματα στη ζώνη παραλίας και καθορίζεται ζώνη παραλίας πλάτους 10 μέτρων για εξυπηρέτηση των σκοπών της παρ. 1 του άρθ. 7 του Α.Ν. 2344/40.


4) Η Επιτροπή διαπίστωσε ότι δεν υπάρχει παλαιός αιγιαλός.

Η Επιτροπή

Ο Πρόεδρος
ΣΤΑΥΡΟΣ ΚΑΡΝΙΑΔΑΚΗΣ

Τα Μέλη
1) ΔΗΜΗΤΡΗΣ Ε. ΛΑΜΠΡΟΥ
2) ΓΕΩΡΓΙΟΣ ΑΛΕΞΑΝΔΡΑΚΗΣ



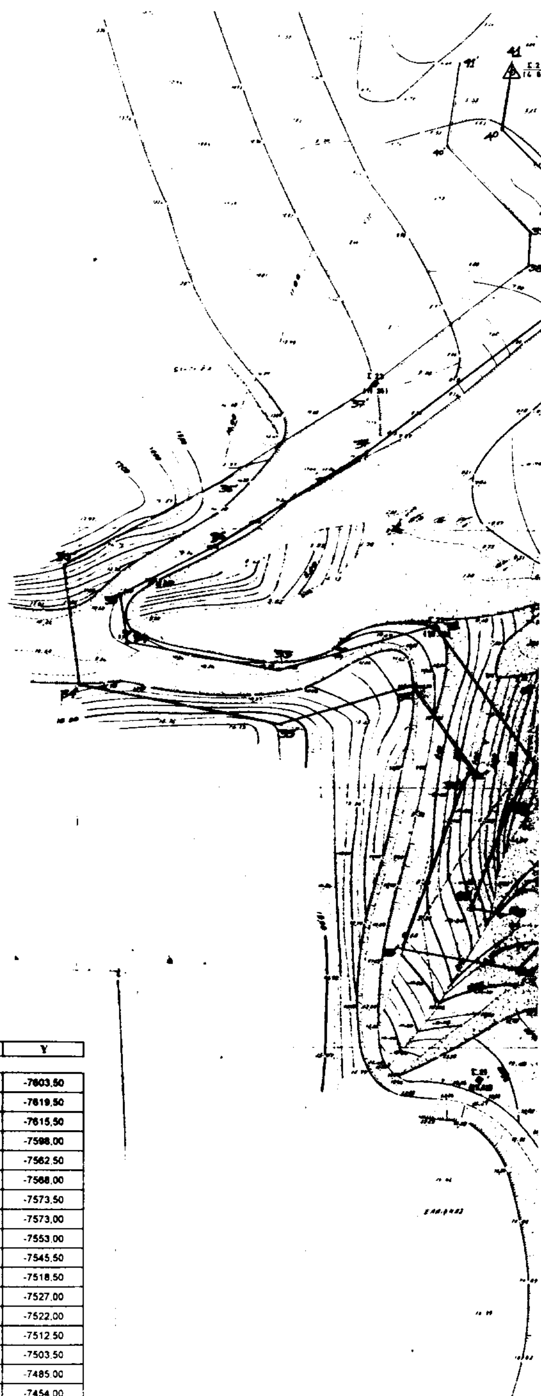

ΥΠΟΜΝΗΜΑ
ΕΠΙΤΡΟΠΗΣ ΚΑΘΟΡΙΣΜΟΥ ΟΡΙΩΝ ΑΙΓΙΑΛΟΥ & ΠΑΡΑΛΙΑΣ

Κόκκινη γραμμή ▬▬ Οριογραμμή Αιγιαλού
Κίτρινη γραμμή ▬ Οριογραμμή Παραλίας

Το παρόν τοπογραφικό διάγραμμα συνοδεύει την από 9-5-2001 Εκθεση της επιτροπής καθορισμού ορίων Αιγιαλού και παραλίας.

Οι οριογραμμές του Αιγιαλού και της Παραλίας είναι εξαρτημένες από το υπάρχον Κρατικό τριγωνομετρικό δίκτυο και προσδιορίζονται άμεσα από τα εγκατεστημένα κατά μήκος αυτών πολυγωνομετρικό δίκτυο και δίκτυο οροσήμων.

υπάρχουν κτίσματα στην Ζώνη Παραλίας. Καθορίζεται Ζώνη Παραλίας πλάτους 10 m (Δέκα μέτρων) για εξυπηρέτηση των σκοπών της παραγρ.1 του αρθρου 7 του Ν 2344/40.

Η επιτροπή διεπίστωσε ότι δεν υπάρχει παλαιός Αιγιαλός.

Η ΕΠΙΤΡΟΠΗ

Ο ΠΡΟΕΔΡΟΣ
ΣΤ ΚΑΡΝΙΑΔΑΚΗΣ
ΠΡ/ΝΟΣ ΔΟΥ
ΣΗΤΕΙΑΣ

ΜΕΛΗ
1 ΛΑΜΠΡΟΥ ΔΗΜ.
Δ/ΝΤΗΣ Τ.Υ. ΥΠ. ΟΙΚ.

2 ΑΛΕΞΑΝΔΡΑΚΗΣ ΓΕΩΡΓ.
ΥΠΟΠΛ/ΧΟΣ Λ.Σ.
ΛΙΜΕΝΑΡΧΗΣ ΣΗΤΕΙΑΣ


ΣΗΤΕΙΑ 9-5-2001



ΠΙΝΑΚΑΣ ΣΥΝΤΕΤΑΓΜΕΝΩΝ

ΚΟΡΥΦΗ	X	Y
1	-5914,00	-7432,50
2	-5932,00	-7445,00
3	-5962,50	-7458,50
4	-5993,00	-7474,00
5	-6013,50	-7496,50
6	-6020,50	-7515,50
7	-6017,50	-7540,50
8	-6029,00	-7568,00
9	-6040,50	-7598,50
10	-6071,00	-7604,00
11	-6082,50	-7607,00
12	-6104,50	-7621,00
13	-6135,50	-7616,00
14	-6171,50	-7629,00
15	-6179,00	-7627,50
16	-6206,00	-7617,00
17	-6219,50	-7606,00
18	-6229,50	-7585,00
19	-6240,50	-7570,50
20	-6253,50	-7571,50
21	-6263,00	-7587,00

ΚΟΡΥΦΗ	X	Y
22	-6269,00	-7603,50
23	-6283,50	-7619,50
24	-6290,00	-7615,50
25	-6286,50	-7598,00
26	-6297,50	-7562,50
27	-6313,50	-7568,00
28	-6319,50	-7573,50
29	-6324,00	-7573,00
30	-6317,00	-7553,00
31	-6312,00	-7545,50
32	-6331,50	-7518,50
33	-6361,50	-7527,00
34	-6390,50	-7522,00
35	-6392,00	-7512,50
36	-6374,00	-7503,50
37	-6345,50	-7485,00
38	6304,50	-7454,00
39	-6303,50	-7438,50
40	-6320,00	-7422,50
41	-6317,76	-7411,36

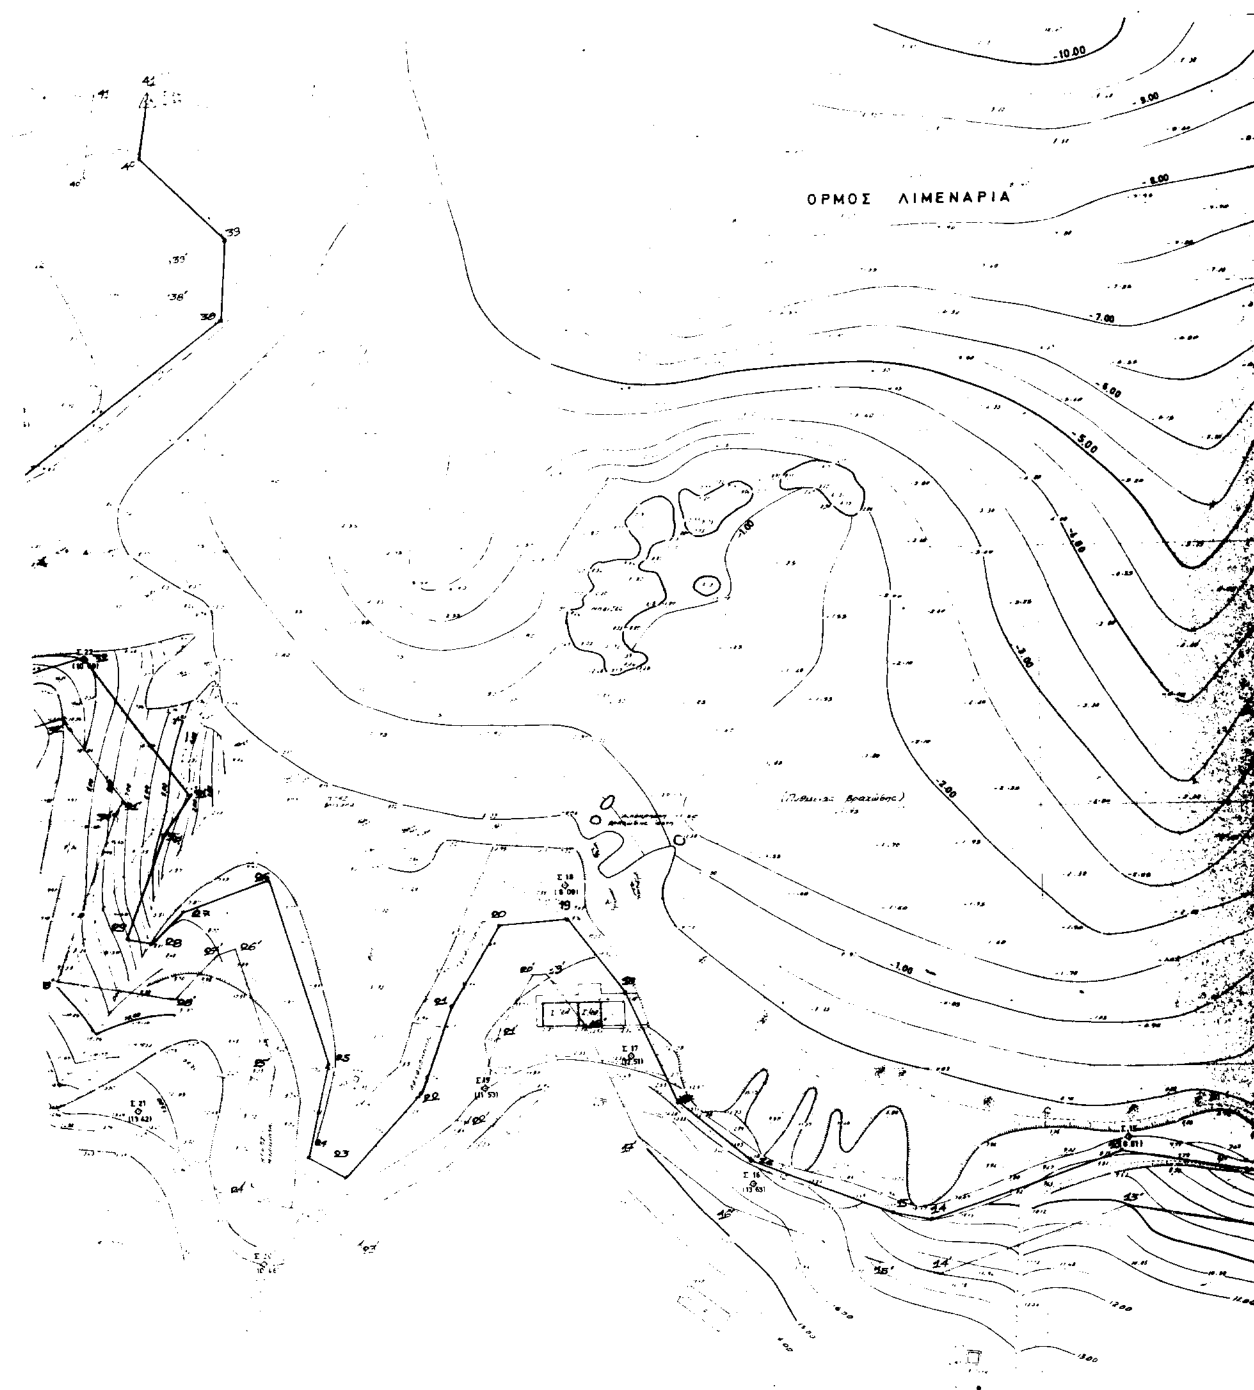
ΟΡΜΟΣ ΛΙΜΕΝΑΡΙΑ
-10.00
-7.00
-6.00
-5.00
-3.00
-2.00
-1.00

ΥΠΟΜΝΗΜΑ

ΤΡΙΓΩΝΟΜΕΤΡΙΚΟ ΣΗΜΕΙΟ
ΠΟΛΥΓΩΝΟΜΕΤΡΙΚΟ ΣΗΜΕΙΟ
ΥΨΟΜΕΤΡΙΚΗ ΑΦΕΤΗΡΙΑ (ΡΕΠΕΡ)
ΤΑΧΥΜΕΤΡΙΚΟ ΣΗΜΕΙΟ
ΒΥΘΟΜΕΤΡΙΚΟ ΣΗΜΕΙΟ
ΥΨΟΜΕΤΡΙΚΗ ή ΒΥΘΟΜΕΤΡΙΚΗ ΚΑΜΠΥΛΗ
ΠΑΡΑΛΙΑ (ΑΜΜΟΚΑΛΙΚΩΔΗΣ)
ΒΡΑΧΩΔΗΣ ΑΚΤΗ
ΠΤΩΣΗ ΕΔΑΦΟΥΣ (ΠΡΑΝΕΣ)
ΚΤΙΣΜΑ (Ι=ΙΣΟΓΕΙΟ, ...)
ΒΕΡΑΝΤΑ (ΣΚΕΠΑΣΤΗ) ...
ΣΚΑΛΑ
ΜΑΝΔΡΟΤΟΙΧΟΣ
ΠΕΡΙΦΡΑΞΗ (ΣΥΡ...)
ΞΕΡΟΛΙΘΙΑ
ΣΤΥΛΟΣ ΔΕΗ

ΠΑΡΑΤΗΡΗΣΕΙΣ

ΕΓΙΝΕ ΟΡΙΖΟΝΤΙΟΓΡΑΦΙΚΗ ΚΑΙ ΥΨΟΜΕΤΡΙΚΗ ΣΥΝΔΕΣΗ ΜΕ ΤΟ ΚΡΑΤΙΚΟ ΤΡΙΓΩΝΟΜΕΤΡΙΚΟ ΔΙΚΤΥΟ (Γ.Υ.Σ.)
ΠΑΛΙΡΡΟΙΟΜΕΤΡΟ ΤΗΣ ΥΔΡΟΓΡΑΦΙΚΗΣ ΥΠΗΡΕΣΙΑΣ ΔΕΝ ΥΠΑΡΧΕΙ ΣΤΗΝ ΕΥΡΥΤΕΡΗ ΠΕΡΙΟΧΗ ΤΟΥ ΕΡΓΟΥ
ΤΑ ΥΨΟΜΕΤΡΑ ΚΑΙ ΒΥΘΟΜΕΤΡΑ ΑΝΑΦΕΡΟΝΤΑΙ ΣΤΟ ΓΑΙΟΔΕΤΙΚΟ ±0.00
ΙΣΟΔΙΑΣΤΑΣΗ ΒΥΘΟΜΕΤΡΙΚΩΝ ΚΑΙ ΧΕΡΣΑΙΩΝ ΚΑΜΠΥΛΩΝ ΑΝΑ 0.50μ

ΔΙΑΝΟΜΗ ΠΙΝΑΚΙΔΩΝ

ΚΛΙΜΑΚΑ 1:500

ΥΠΟΜΝΗΜΑ

Μαΐος 2000
Ο μηχανικός
Γ. ΤΑΥΛΑΚΗΣ
ΠΟΛ. ΜΗΧΑΝΙΚΟΣ


Αγιος Νικόλαος 27-6-2000
Ο Επιβλέπων
ΓΕΩΡΓΙΟΣ ΤΑΥΛΑΚΗΣ
ΠΟΛ. ΜΗΧΑΝΙΚΟΣ

ΘΕΩΡΗΘΗ
Αγ. Νικόλαος 27-6-2000
Ο ΔΙΕΥΘΥΝΤΗΣ
ΤΕΧΝ. ΥΠΗΡΕΣΙΩΝ ΛΑΣΙΘΙΟΥ
... ΧΑΛΚΙΑΔΑΚΗ
ΤΟΠΟΓΡΑΦΟΣ ΜΗΧΑΝΙΚΟΣ

ΙΔΙΟΚΤΗΤΗΣ: ΝΟΜΑΡΧΙΑΚΟ ΤΑΜΕΙΟ ΛΑΣΙΘΙΟΥ		
ΑΝΤΙΚΕΙΜΕΝΟ: ΠΡΟΚΑΤΑΡΚΤΙΚΗ ΜΕΛΕΤΗ		
ΕΡΓΟ: ΜΙΚΡΟ ΛΙΜΕΝΙΚΟ ΕΡΓΟ ΜΟΧΛΟΥ		
ΤΙΤΛΟΣ ΣΧΕΔΙΟΥ: Τοπογραφικό - Βυθομετρικό Διάγραμμα ... των γραμμών αιγιαλού και παραλίας		
Τ-2	1:500	ΗΜΕΡΟΜΗΝΙΑ: Ιούλιος 1988
... ΠΟΛ. ΜΗΧ. ... 3607.629		

Για τη σύνταξη του ... σχεδίου ... έγινε ...

00.0
9.00
8.00
7.00
6.00
11.00
10.00
9.00

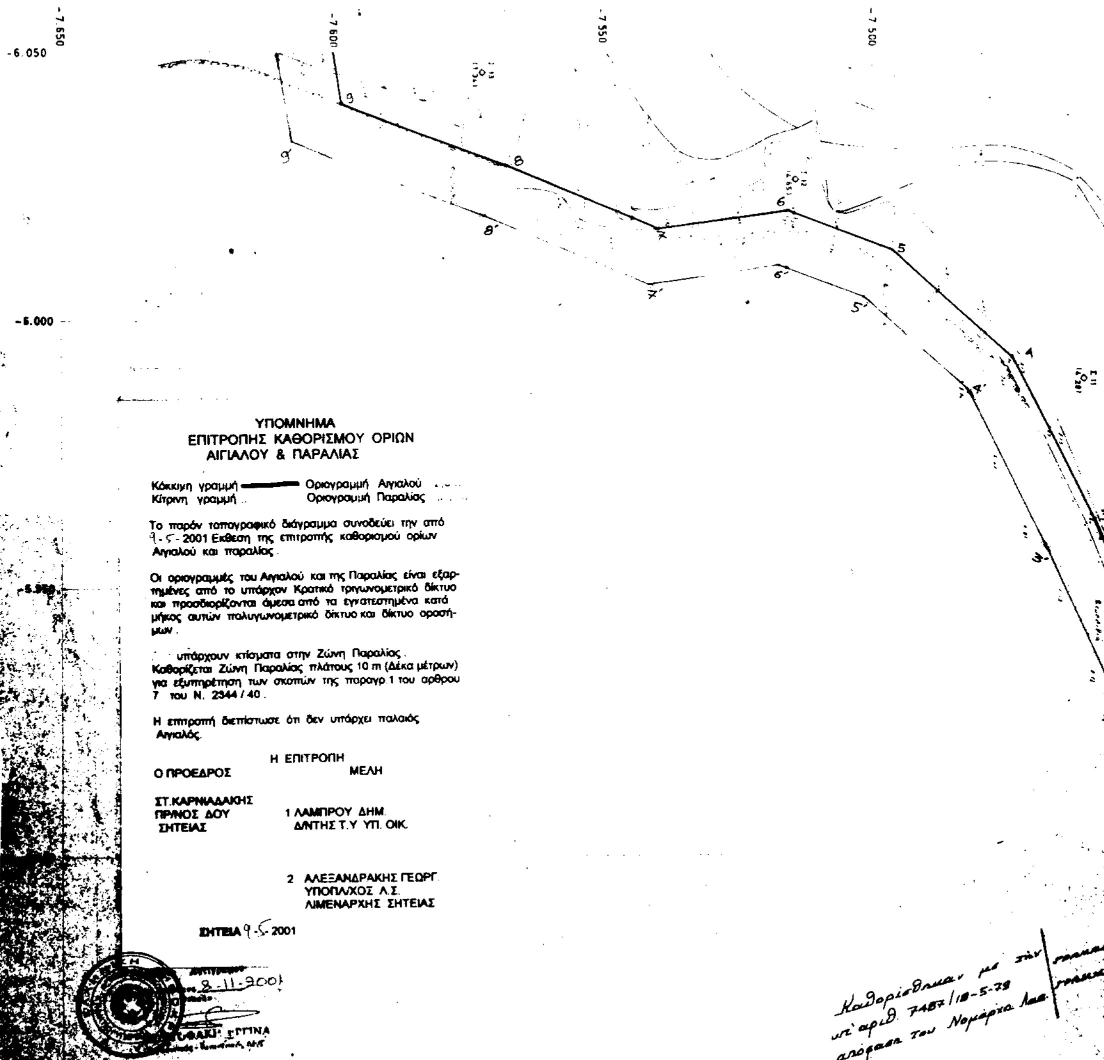


ΠΙΝΑΚΑΣ ΣΥΝΤΕΤΑΓΜΕΝΩΝ

ΚΟΡΥΦΗ	Χ	Υ
1	-5914,00	-7432,50
2	-5932,00	-7445,00
3	-5962,50	-7458,50
4	-5993,00	-7474,00
5	-6013,50	-7498,50
6	-6020,50	-7515,50
7	-6017,50	-7540,50
8	-6029,00	-7566,00
9	-6040,50	-7598,50
10	-6071,00	-7604,00
11	-6082,50	-7607,00
12	-6104,50	-7621,00
13	-6135,50	-7616,00
14	-6171,50	-7629,00
15	-6179,00	-7627,50
16	-6206,00	-7617,00
17	-6219,50	-7606,00
18	-6229,50	-7585,00
19	-6240,50	-7570,50
20	-6253,50	-7571,50
21	-6263,00	-7587,00

ΚΟΡΥΦΗ	Χ	Υ
22	-6269,00	-7603,50
23	-6283,50	-7619,50
24	-6290,00	-7615,50
25	-6286,50	-7598,00
26	-6297,50	-7562,50
27	-6313,50	-7568,00
28	-6319,50	-7573,50
29	-6324,00	-7573,00
30	-6317,00	-7553,00
31	-6312,00	-7545,50
32	-6331,50	-7518,50
33	-6361,50	-7527,00
34	-6390,50	-7522,00
35	-6392,00	-7512,50
36	-6374,00	-7503,50
37	-6345,50	-7485,00
38	6304,50	-7454,00
39	-6303,50	-7438,50
40	-6320,00	-7422,50
41	-6317,76	-7411,36


-10.00
-11.00
-8.00
-7.00
-6.00
-5.00
-4.00
-3.00
-2.00
-1.00
ΕΘΝΙΚΟ ΤΥΠΟΓΡΑΦΕΙΟ

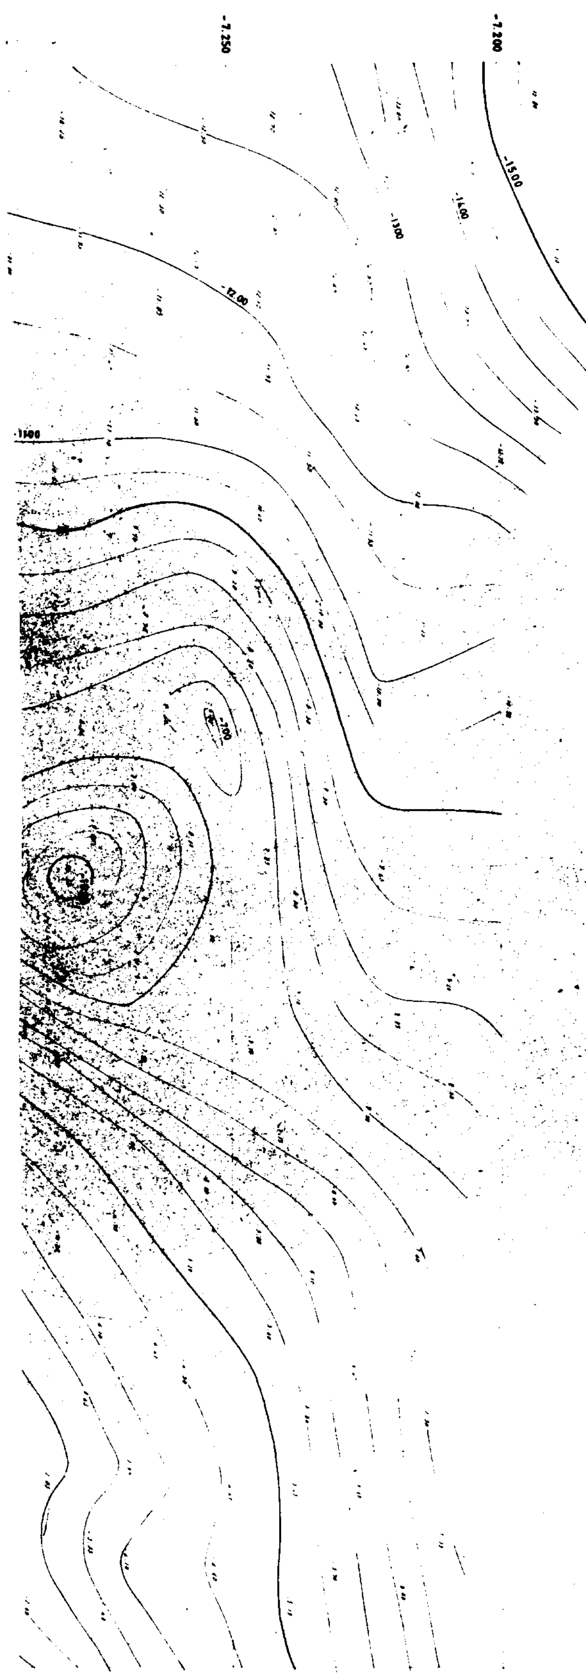


ΥΠΟΜΝΗΜΑ

- ΤΡΙΓΩΝΟΜΕΤΡΙΚΟ ΣΗΜΕΙΟ
- ΠΟΛΥΓΩΝΟΜΕΤΡΙΚΟ ΣΗΜΕΙΟ
- ΥΨΟΜΕΤΡΙΚΗ ΑΦΕΤΗΡΙΑ (REPER)
- ΤΑΧΥΜΕΤΡΙΚΟ ΣΗΜΕΙΟ
- ΒΥΘΟΜΕΤΡΙΚΟ ΣΗΜΕΙΟ
- ΥΨΟΜΕΤΡΙΚΗ ή ΒΥΘΟΜΕΤΡΙΚΗ ΚΑΜΠΥΛΗ
- ΠΑΡΑΛΙΑ (ΑΜΜΟΧΑΛΙΚΩΔΗΣ)
- ΒΡΑΧΩΔΗΣ ΑΚΤΗ
- ΠΤΩΣΗ ΕΔΑΦΟΥΣ (ΠΡΑΝΕΣ)
- ΚΤΙΣΜΑ (Ι=ΙΣΟΓΕΙΟ, Π=ΠΛΑΚΟΣΚΕΠΕΣ, [illegible])
- ΒΕΡΑΝΤΑ (ΣΚΕΠΑΣΤΗ) Η ΚΙΟΣΚΙ
- ΣΚΑΛΑ
- ΜΑΝΔΡΟΤΟΙΧΟΣ
- ΠΕΡΙΦΡΑΞΗ (ΣΥΡΜΑΤΟΠΛΕΓΜΑ)
- ΞΕΡΟΛΙΘΙΑ
- ΣΤΗΛΟΣ ΔΕΗ

ΠΑΡΑΤΗΡΗΣΕΙΣ

- ΕΓΙΝΕ ΟΡΙΖΟΝΤΙΟΓΡΑΦΙΚΗ ΚΑΙ ΥΨΟΜΕΤΡΙΚΗ ΣΥΝΔΕΣΗ ΜΕ ΤΟ ΚΡΑΤΙΚΟ ΤΡΙΓΩΝΟΜΕΤΡΙΚΟ ΔΙΚΤΥΟ (Γ.Υ.Σ.)
- ΠΑΛΙΡΡΟΙΟΜΕΤΡΟ ΤΗΣ ΥΔΡΟΓΡΑΦΙΚΗΣ ΥΠΗΡΕΣΙΑΣ ΔΕΝ ΥΠΑΡΧΕΙ ΣΤΗΝ ΕΥΡΥΤΕΡΗ ΠΕΡΙΟΧΗ ΤΟΥ ΕΡΓΟΥ
- ΤΑ ΥΨΟΜΕΤΡΑ ΚΑΙ ΒΥΘΟΜΕΤΡΑ ΑΝΑΦΕΡΟΝΤΑΙ ΣΤΟ ΓΑΙΟΔΕΤΙΚΟ ±0.00
- ΙΣΟΔΙΑΣΤΑΣΗ ΒΥΘΟΜΕΤΡΙΚΩΝ ΚΑΙ ΧΕΡΣΑΙΩΝ ΚΑΜΠΥΛΩΝ ΑΝΑ 0.50μ

ΔΙΑΝΟΜΗ ΠΙΝΑΚΙΔΩΝ

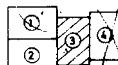




ΥΠΟΜΝΗΜΑ

Γ. ΤΑΥΛΑΚΗΣ
ΠΟΛ. ΜΗΧΑΝΙΚΟΣ

Ν.Α. ΛΑΣΙΘΙΟΥ / Δ.Τ.Υ.
ΒΕΒΑΙΟΥΜΕ ΩΣ ΠΡΟΣ ΤΗΝ ΑΚΡΙΒΕΙΑ ΑΠΟΤΥΠΩΣΕΩΣ

Αγιος Νικόλαος
Ο Επιβλέπων

ΓΕΩΡΓΙΟΣ ΤΑΥΛΑΚΗΣ
ΠΟΛ. ΜΗΧΑΝΙΚΟΣ

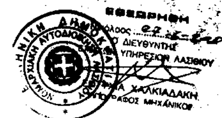

ΝΟΜΑΡΧΙΑΚΟ ΤΑΜΕΙΟ ΛΑΣΙΘΙΟΥ		
ΠΡΟΚΑΤΑΡΚΤΙΚΗ ΜΕΛΕΤΗ		
ΜΙΚΡΟ ΛΙΜΕΝΙΚΟ ΕΡΓΟ ΜΟΧΛΟΥ		
Τοπογραφικό - Βυθομετρικό Διάγραμμα		
Τ-3	1:500	ΗΜΕΡΟΜΗΝΙΑ Ιούλιος 1985
ΣΤΡΑΤΟΣ ΑΝΔΡΙΑΝΗΣ ΠΟΛ. ΜΗΧ. ΤΗΛ. 3607529		